


P

TYÖMA

MUSEOVIRASTON
KULTTUURIYMPÄRISTÖN PALVELUIKKUNAN
MUINAISMUISTOKOHTEEN
LIKIMÄÄRÄINEN ALUERAJAUS
9.5.2025

KOHDEPISTE
1000021707

UUSI PAINEVIEMÄRI
PEH63 KUNNAN
LIITOKSEEN N. 280M

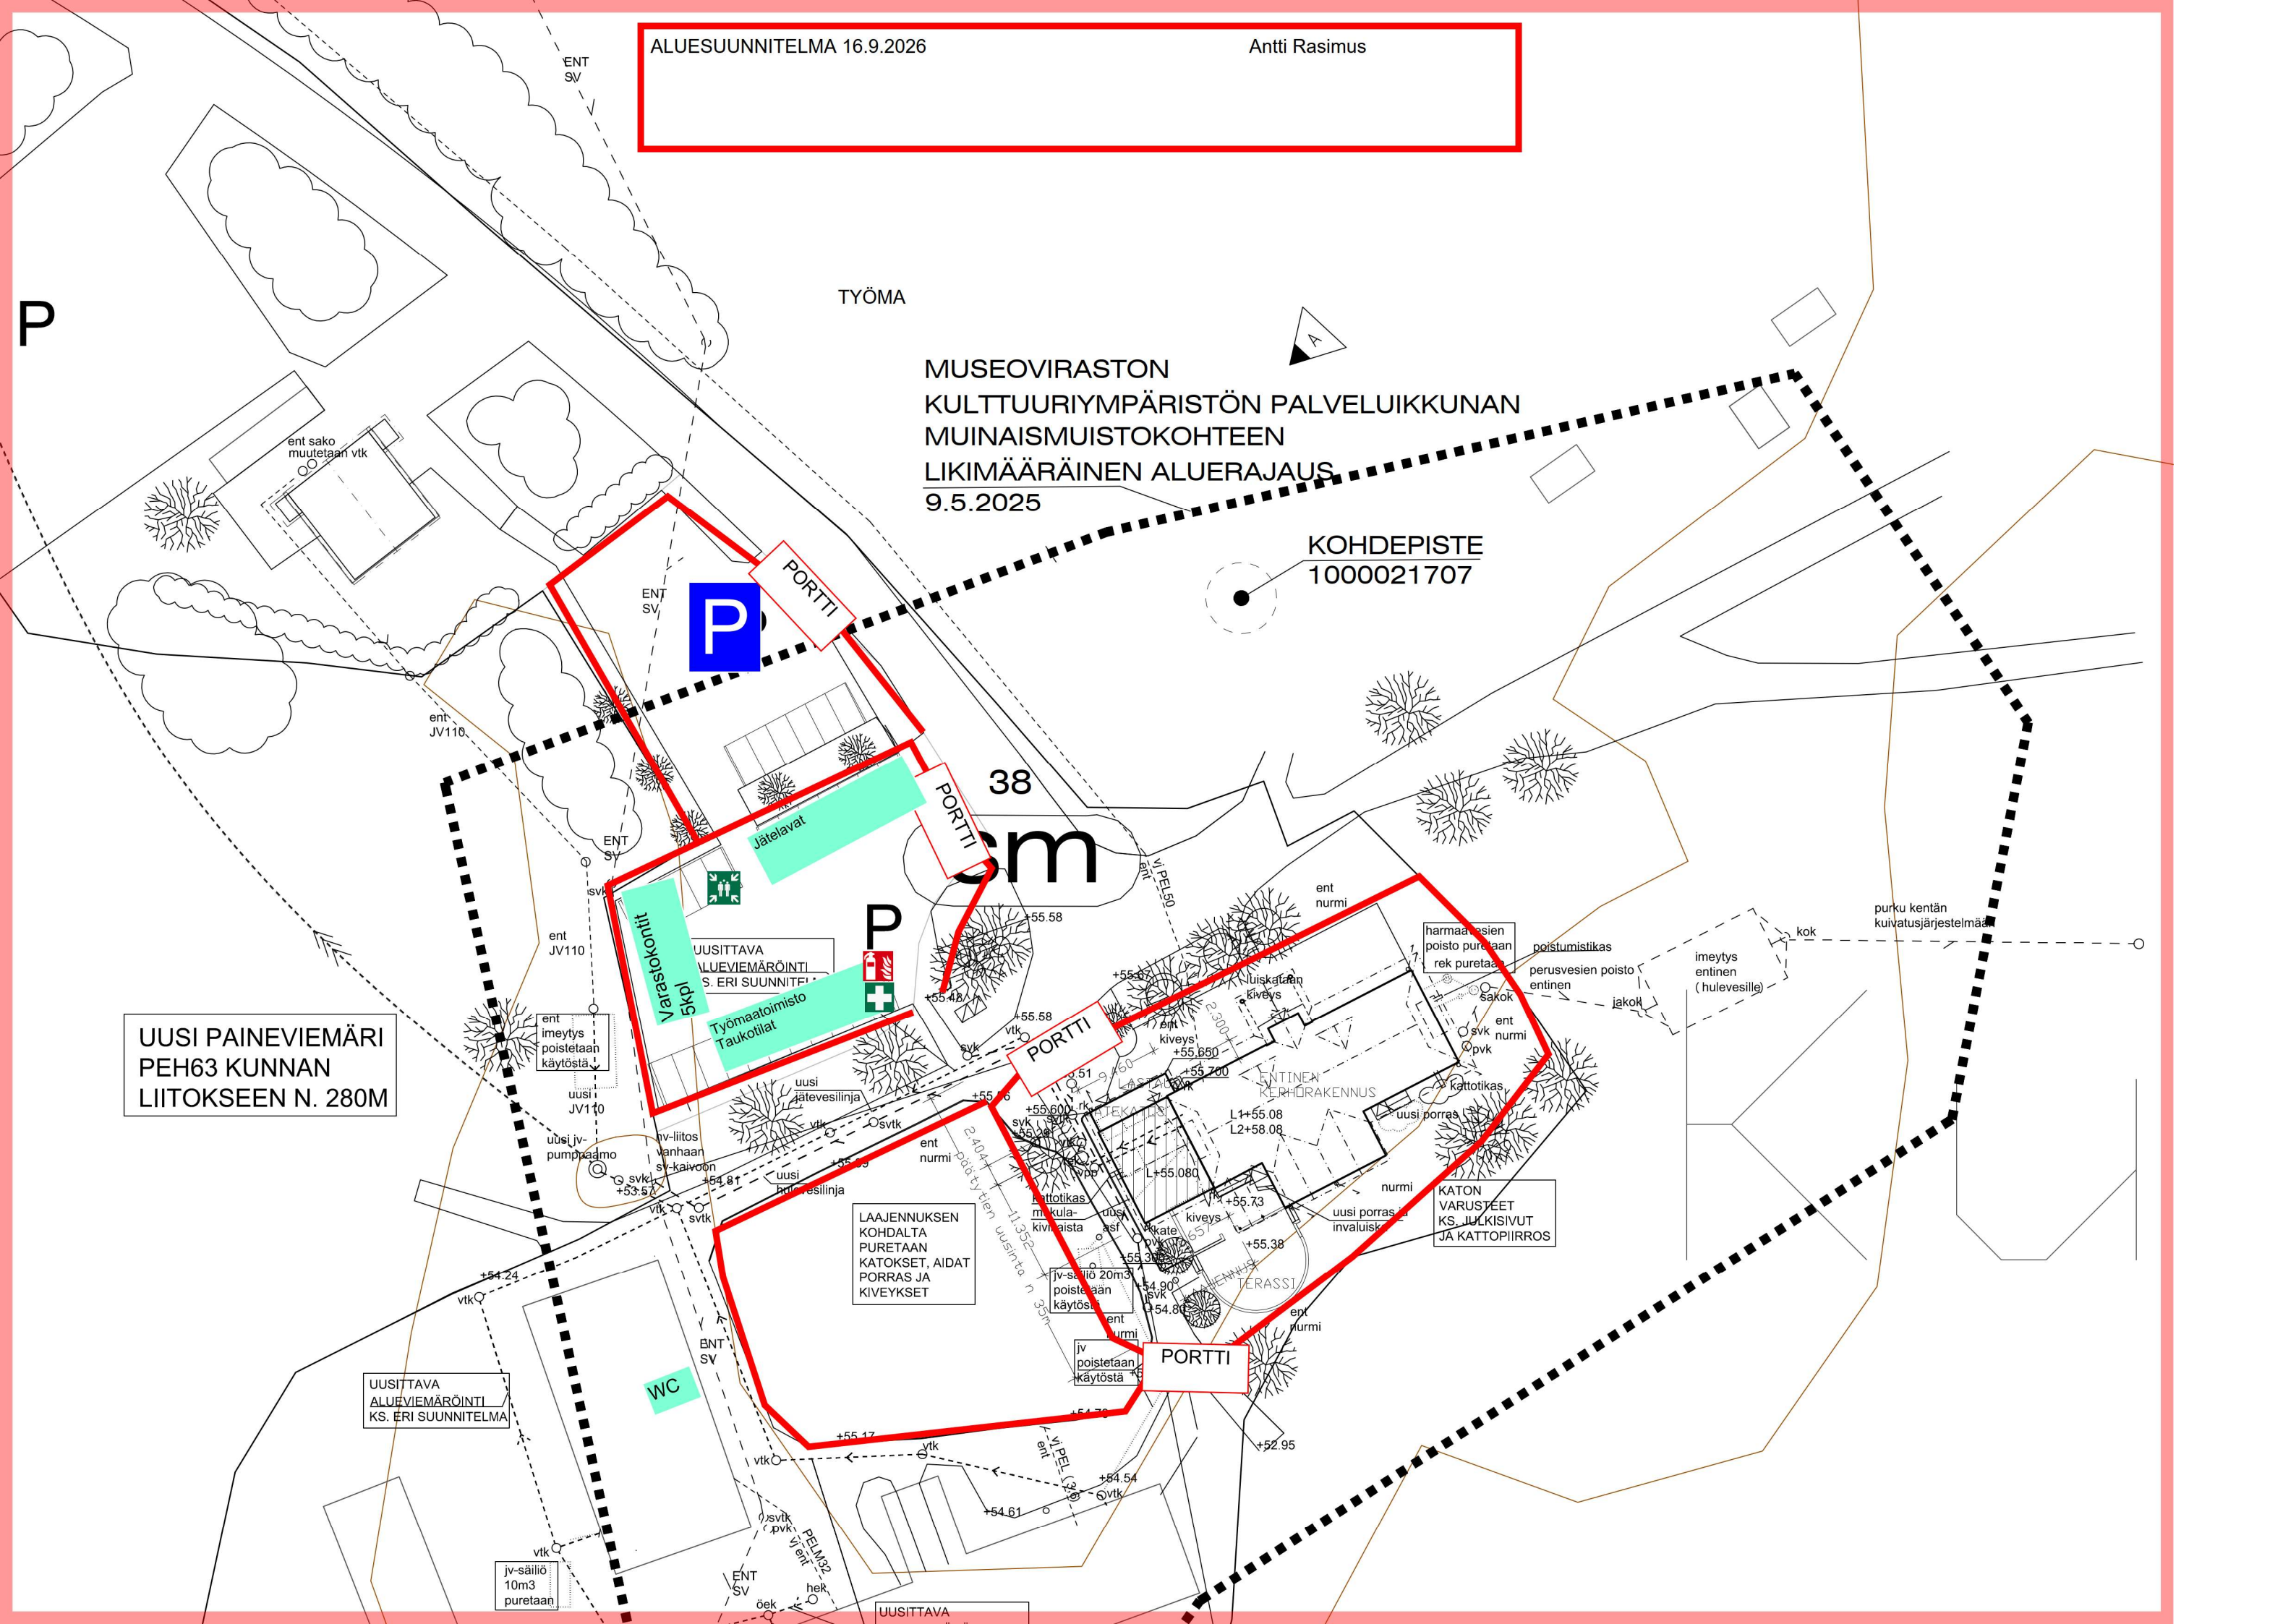

P

PORTTI

38

sm

P

UUSITTAVA
ALUEVIEMÄRÖINTI
S. ERI SUUNNITELMA

Työmaatoimisto

ent. imeytys
poistetaan
käytöstä

uusi
JV110

uusi jv-
pumppaamo

svk

svt

svk

svt

svk

svt

svk

WC

LAAJENNUKSEN
KOHDALTA
PURETAAN
KATOKSET, AIDAT
PORRAS JA
KIVEYKSET

PORTTI

PORTTI

harmaitesien
poisto puretaan
rek puretaan

poistumistikas
perusvesien poisto
entinen

imetytys
entinen
(hulevesille)

kok

purku kentän
kuivatusjärjestelmää

svk












